


ALAPRAJZ M 1:50

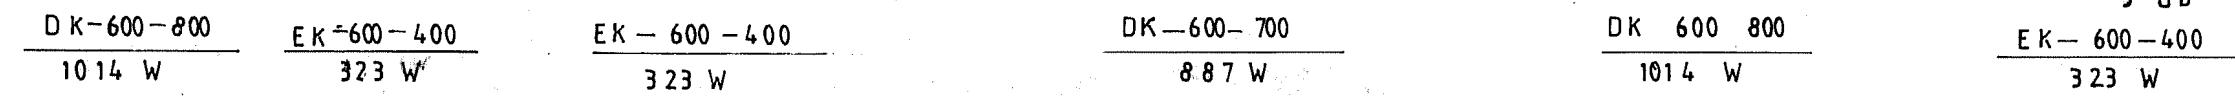

babakocsi tar.

_____ Fűtési előremenő vezeték
 - - - - - Fűtési visszatérő vezeték