


FÜGGŐLEGES CSŐTERV M 1:50

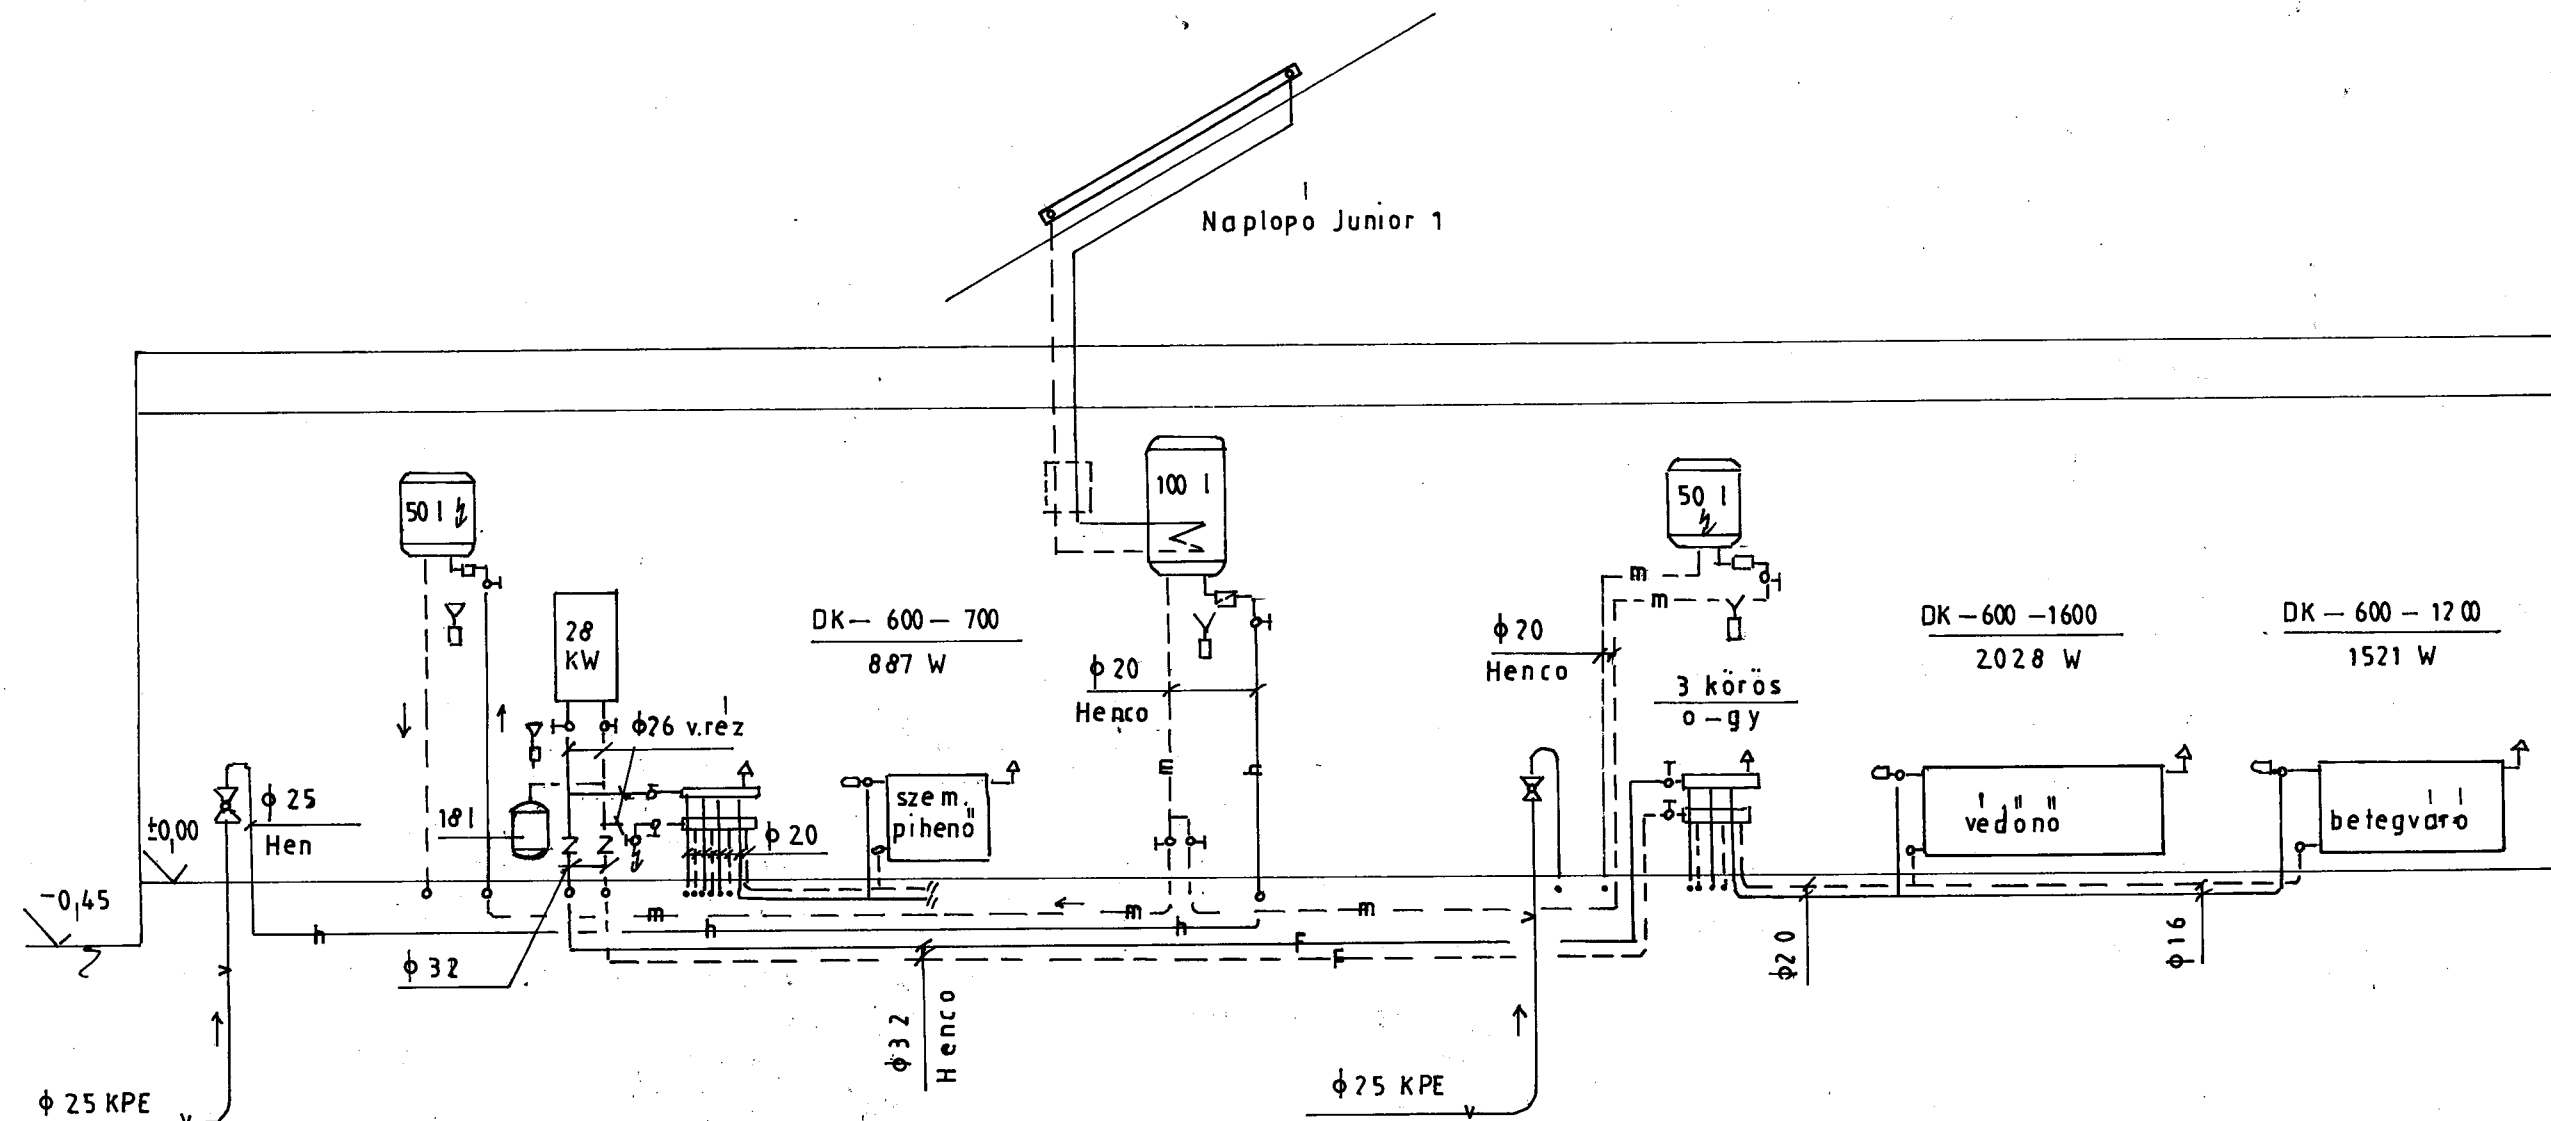

- Fűtési előremenő vezeték
- Fűtési visszatérő vezeték
- h— Hideg vízvezeték
- m— Meleg vízvezeték
- >— Szennyvíz vezeték

TERMOIDEÁL BT. Épületgépészeti Tervező és Bonyolító Betéti Társaság 4400 Nyíregyháza Derkovits Gy. u. 118. Tel/Fax.: (42) 341-483		Megrendelő: Lövöpetri, Petöfi u. 97. Egészségügyi alapellátás infrast. fejlesztés	
Tervező: <i>Kujbus István</i> Kujbus István		Megnevezés: Gépeszeti függőleges csőterv	
Méretdarabny: M=1:50		Ez a terv szerzői jogi védelemben részesül!	
Dátum: 2017. 08. hó		Rajtszám: Gf-2 Gv-2	