


ALAPRAJZ M 1:100

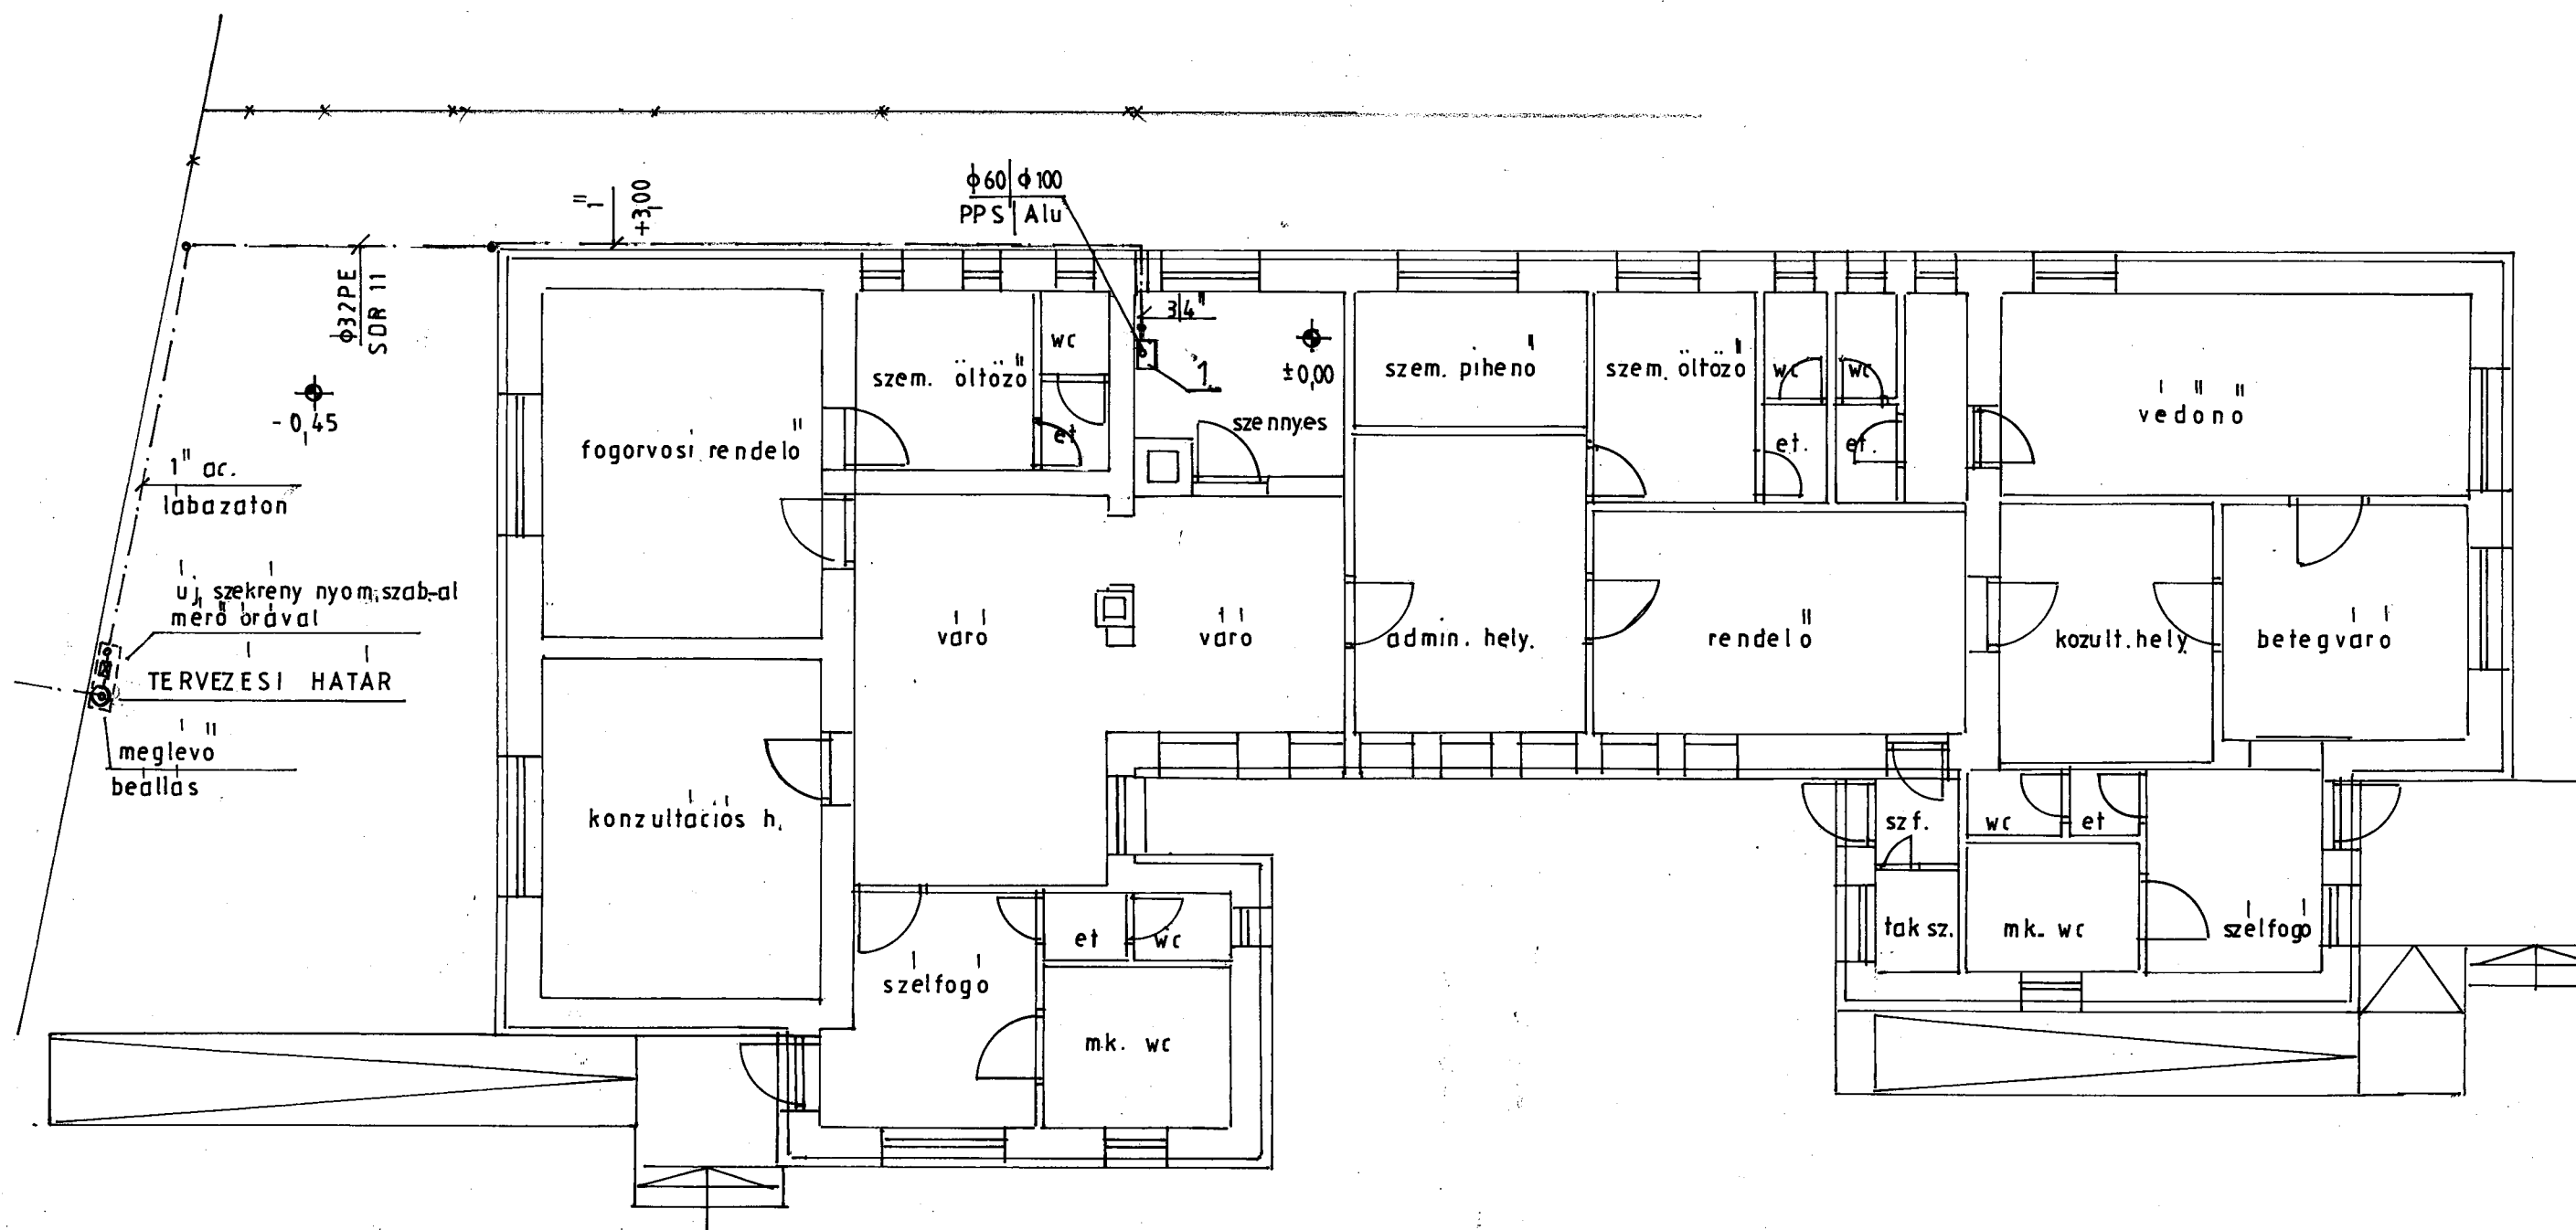

1 Kondenzációs fali kazán ARISTON GENUS PREMIUM-30 28 KW 1 db

----- Tervezett gázvezeték

TERMOIDEÁL BT. Épületgépészeti Tervezés és Bonyolító Belső Társaság 4400 Nyíregyháza Derkovits Gy. u. 118. Tel/Fax.: (42) 341-483		Megrendelő: Lovópetri Péter u. 97. Egészségügyi alapellátás infrastr. fejlesztés	
Tervező: G 15-0034 Kujbus István		Megnevezés: Gazellátás alaprajz	
Méretarány: M=1:100		Ez a terv szerzői jogi védelemben részesül!	
Dátum: 2017. 08. hó		Rajtszám: Gg - 1	