


FÜGGŐLEGES CSŐTERV M 1:50

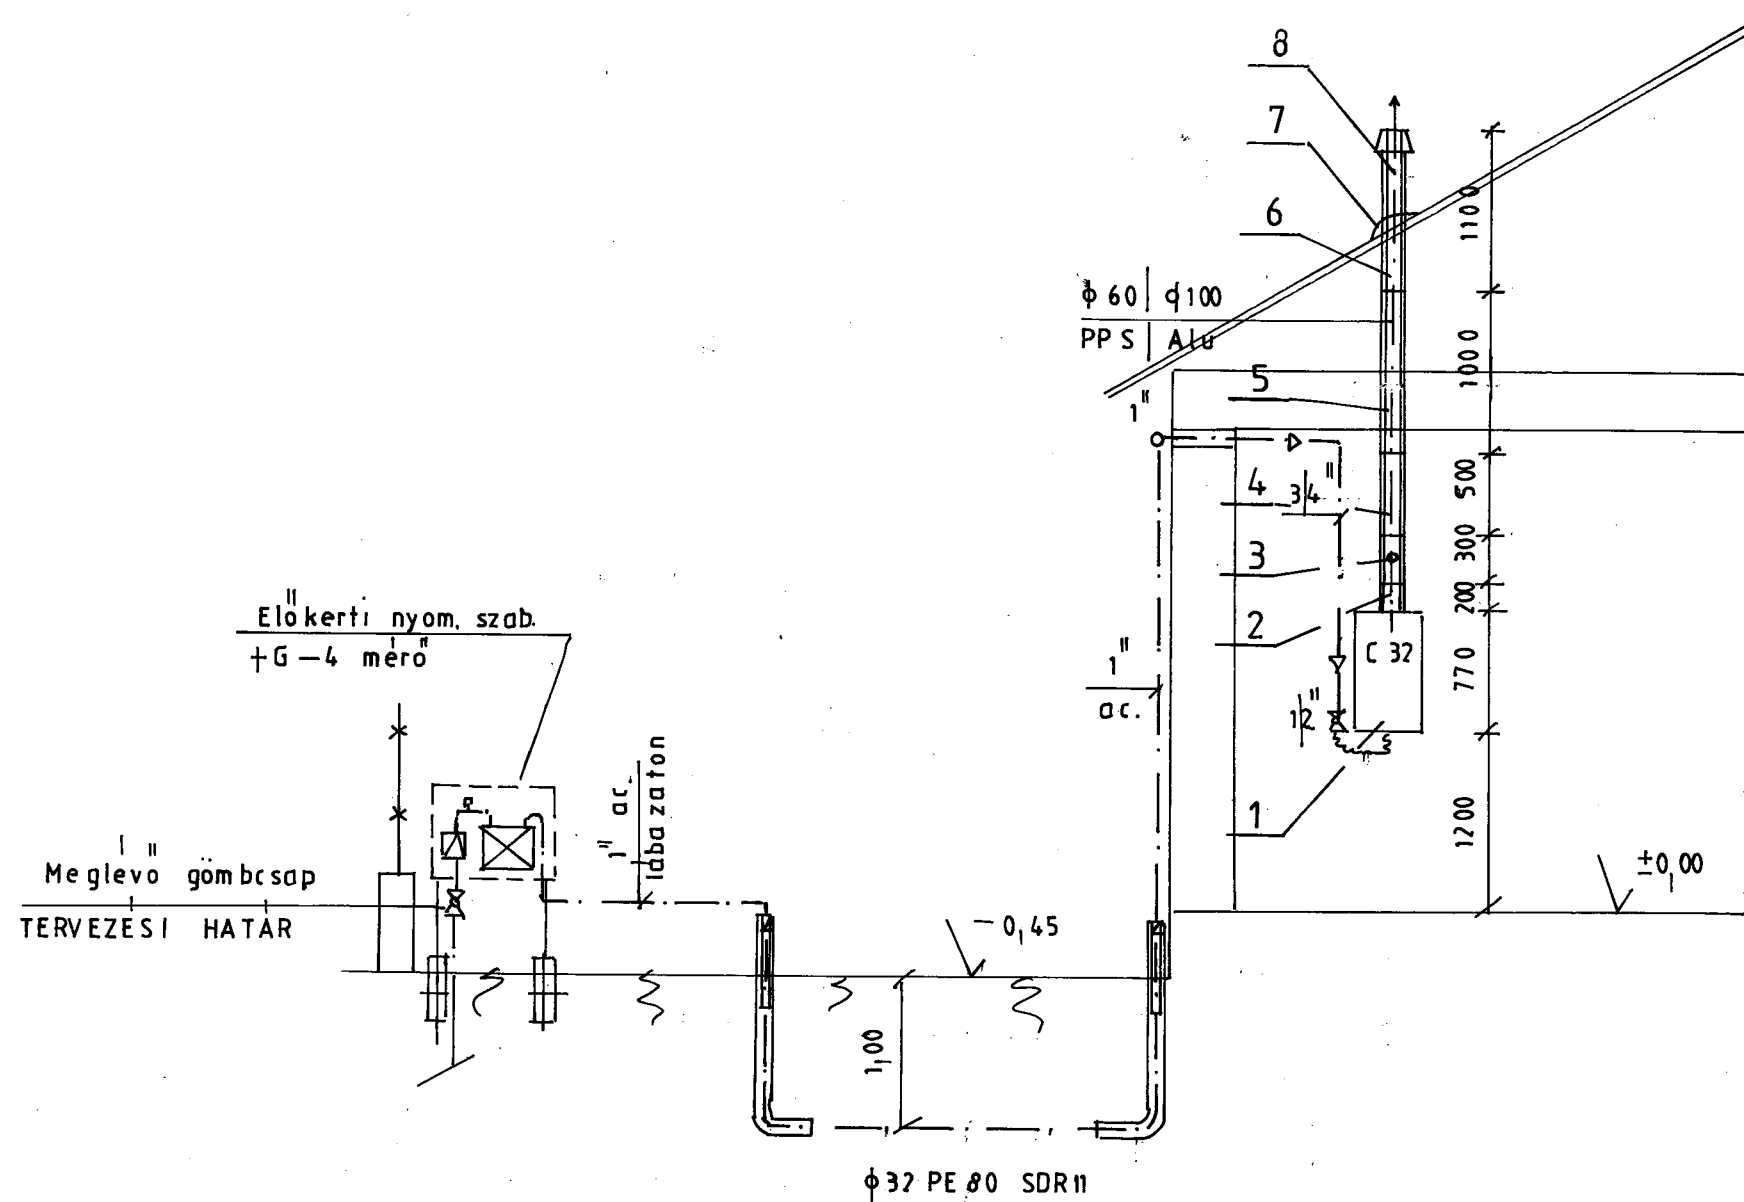

- 1 Kondenzációs fali kazán ARISTON GENUS PREMIUM-30 28 KW 1 db
- 2 Függőleges indító idom Ø60/Ø100
- 3 Ellenőrző idom Ø60/Ø100
- 4 Egyenes füstcső 0,5 m Ø60/Ø100
- 5 Egyenes füstcső 1,0 m Ø60/Ø100
- 6 Legfelső idom Ø60/Ø100
- 7 Tetőn való átvezetés

Megengedett füstcsőhossz: Ø60/Ø100: 10 m

— — — — — Tervezett gázvezeték

TERMOIDEÁL Épületgépészeti Tervező és Bonyolító Belső Társaság 4400 Nyíregyháza Derkovits Gy. u. 118. Tel/Fax: (42) 341-483	Megrendelő: Lövöpetri, Petőfi u. 97. hrsz: 220 Egészségügyi alapellátás infrast. fejlesztés		
	Megnevezés: Gázellátás függőleges csőterv		
Ez a terv szerzői jogi védelemben részesül!			
Tervező: G 15-0034 Kujbus István	Méretarány: M=1:50	Dátum: 2017. 08. hó.	Rajtszám: Gg-2