


ALAPRAJZ M 1:50

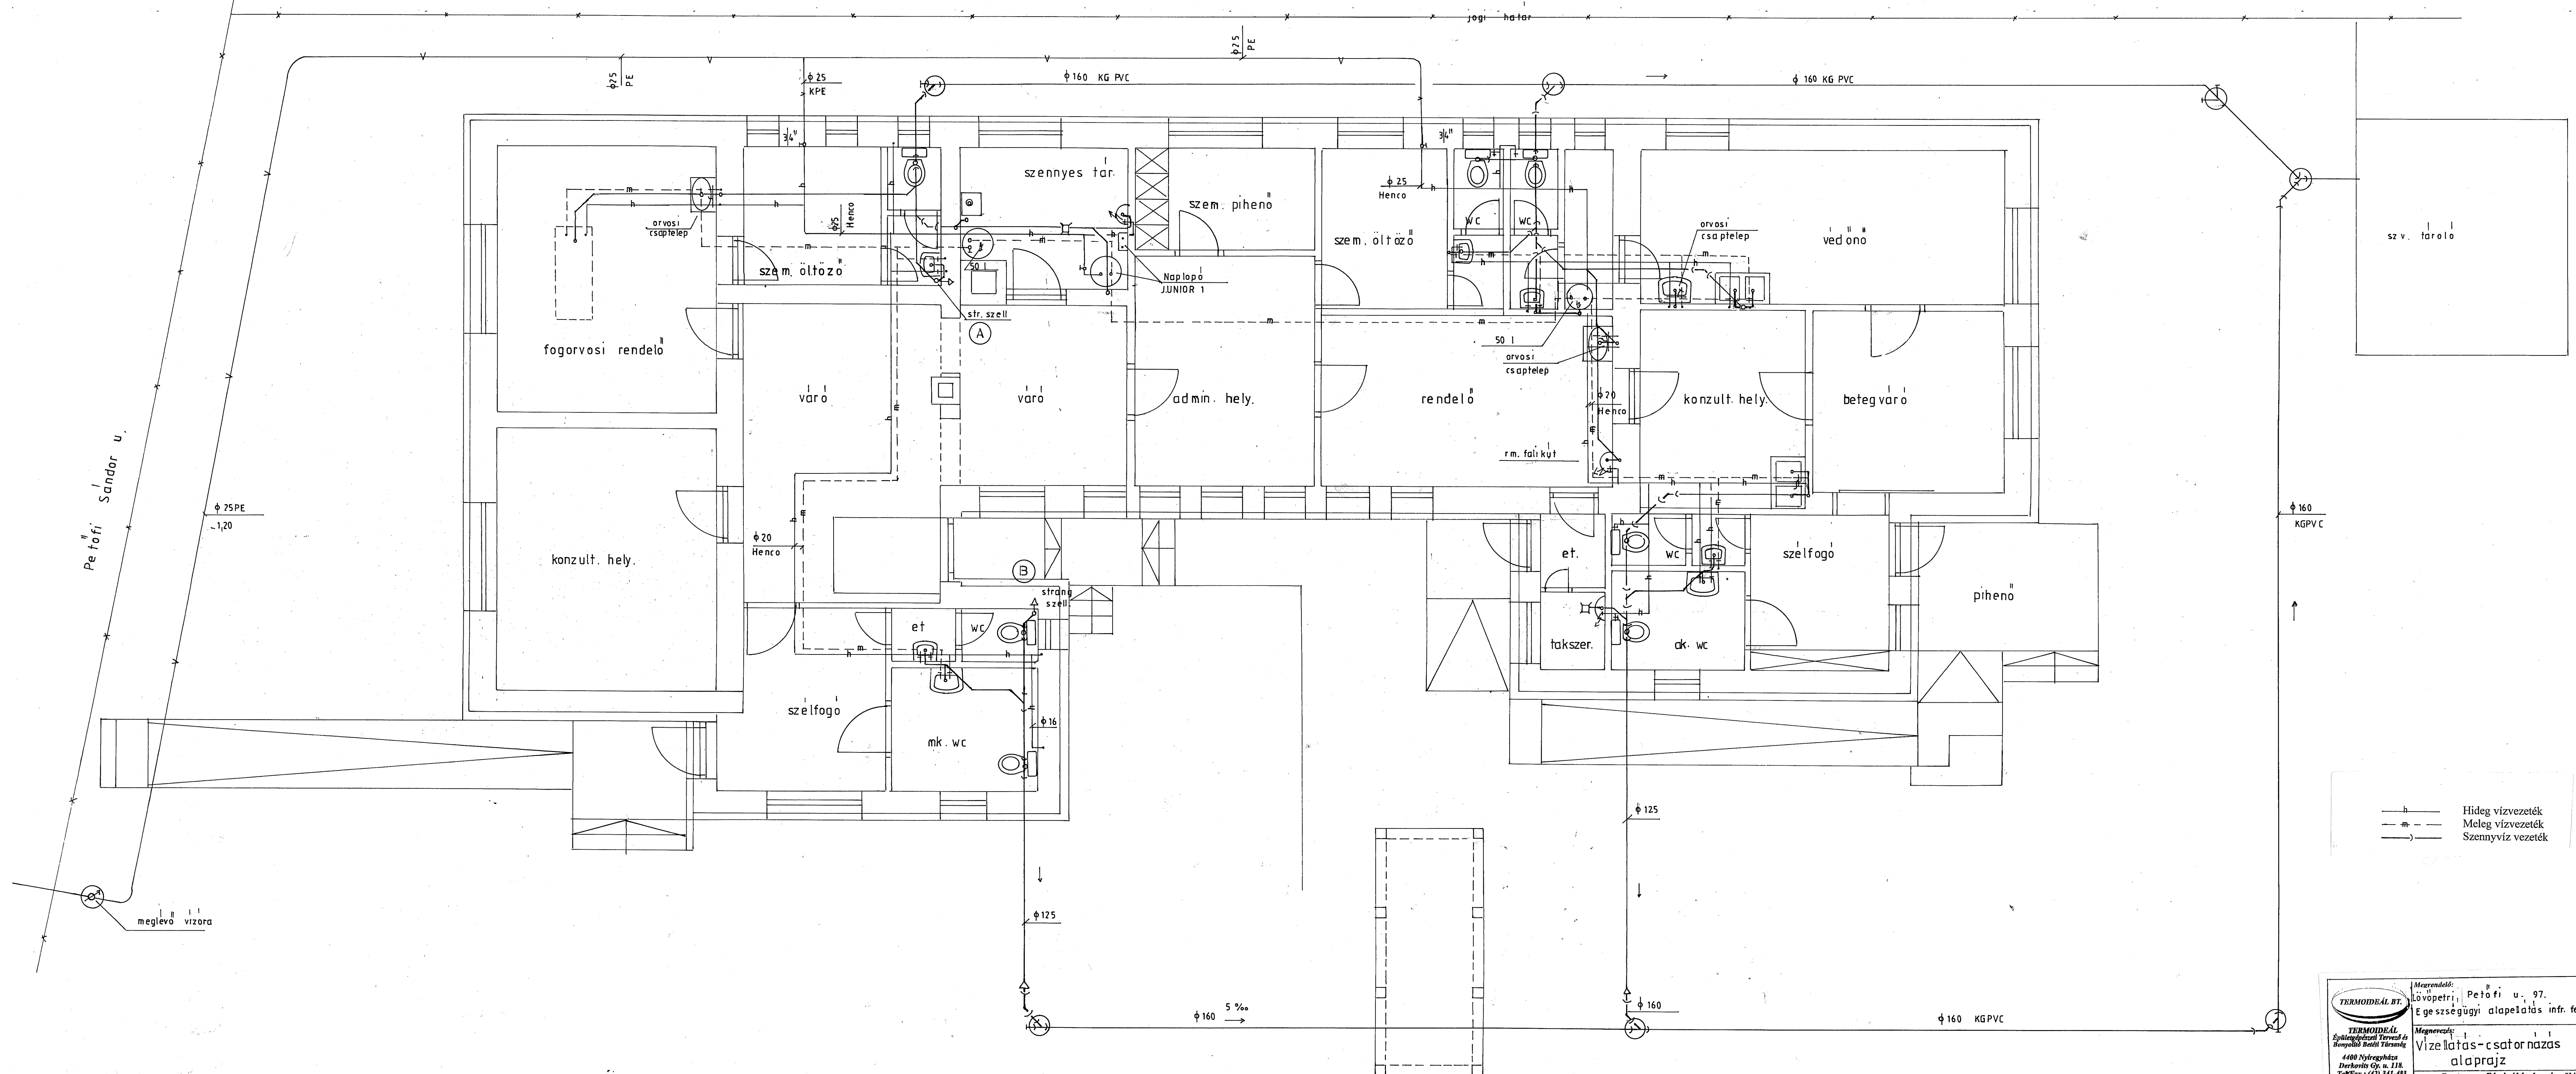

- Hűv. vízvezeték
- - - Meleg vízvezeték
- x- Szennyvíz-vezeték

TERMOIDEÁL BT. Építészeti Tervező és Bontási Kft. 1400 Nyíregyháza Berkovits Gy. u. 21B. Tel/Fax: (42) 341-483		Megrendelő: Központi, Petőfi u. 97. Egészségügyi alapellátás infr. fejlesztés	
Tervező: Kujbus István		Megnevezés: Vízellátás-csatornázás alaprjz	
Mérőszám: M=1:50		Dátum: 2017. 08. 10.	Rajzszám: GV - 1