102cm [40.03"]

RevNo	Revision note	S1_Alapozas_Kivaltas_e	Date	Signature	Checked

Rajzi lépték: 1:50 — 1m — 5m — 10m

Rajzi lépték: 1:25 — 1m — 5m

S1
M=1:25 Összhossz: 24.30 m

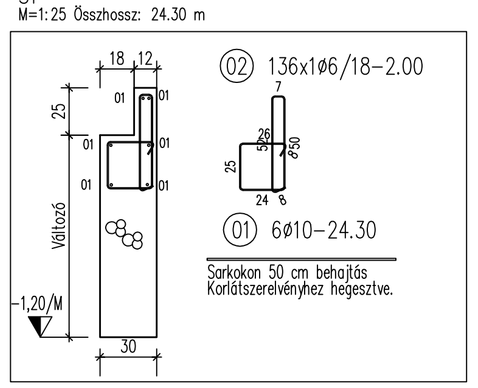

S2
M=1:25 Összhossz: 7.28 m

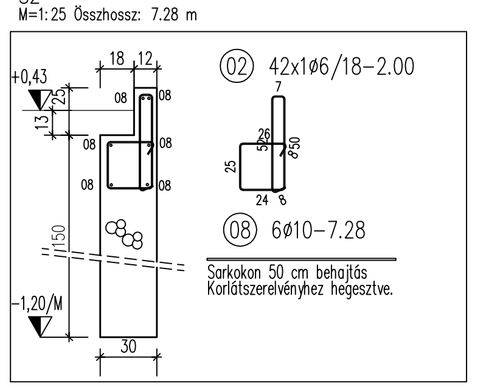

S3
M=1:25 Összhossz: 3.36 m

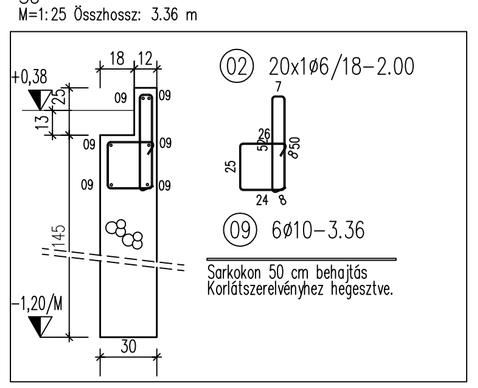

S4
M=1:25 Összhossz: 7.32 m

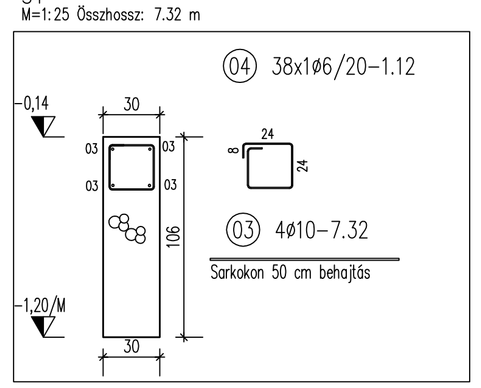

S5
M=1:25 Összhossz: 15.26 m

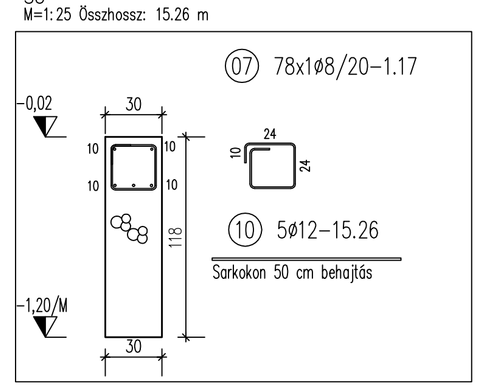

A1 (4x)
M=1:25

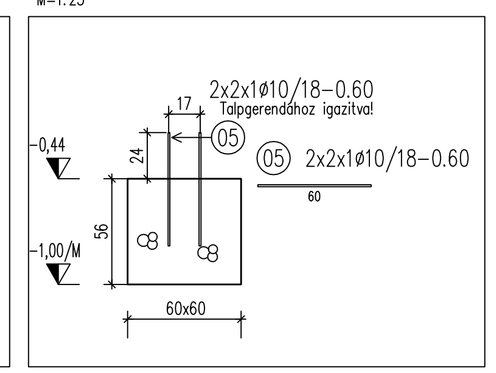

Tg1
M=1:25 Összhossz: 31.56 m

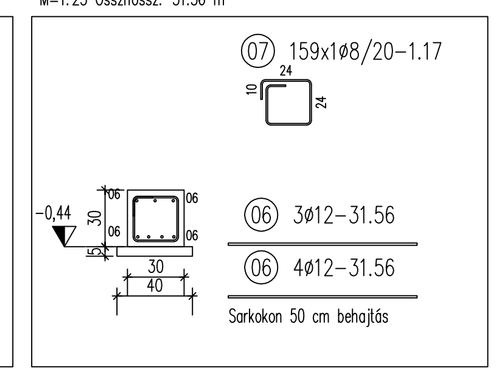

ÁTMÉRŐ–TÖMEG ÖSSZESÍTÉS

Jel	db	ø	Hossz	ø6	ø8	ø10	ø12
		[mm]	[m]				
01	6	10	24.30			145.80	
02	198	6	2.00	396.00			
03	4	10	7.32			29.28	
04	38	6	1.12	42.56			
05	16	10	0.60			9.60	
06	7	12	31.56				220.92
07	237	8	1.17		277.29		
08	6	10	7.28			43.68	
09	6	10	3.36			20.16	
10	5	12	15.26				76.30
Összhossz / ø [m]:				438.56	277.29	248.52	297.22
Fm. tömeg / ø [kg/m]:				0.222	0.395	0.617	0.888
Ösztömeg / ø [kg]:				97.36	109.53	153.34	263.93
Ösztömeg [kg]:							624.16

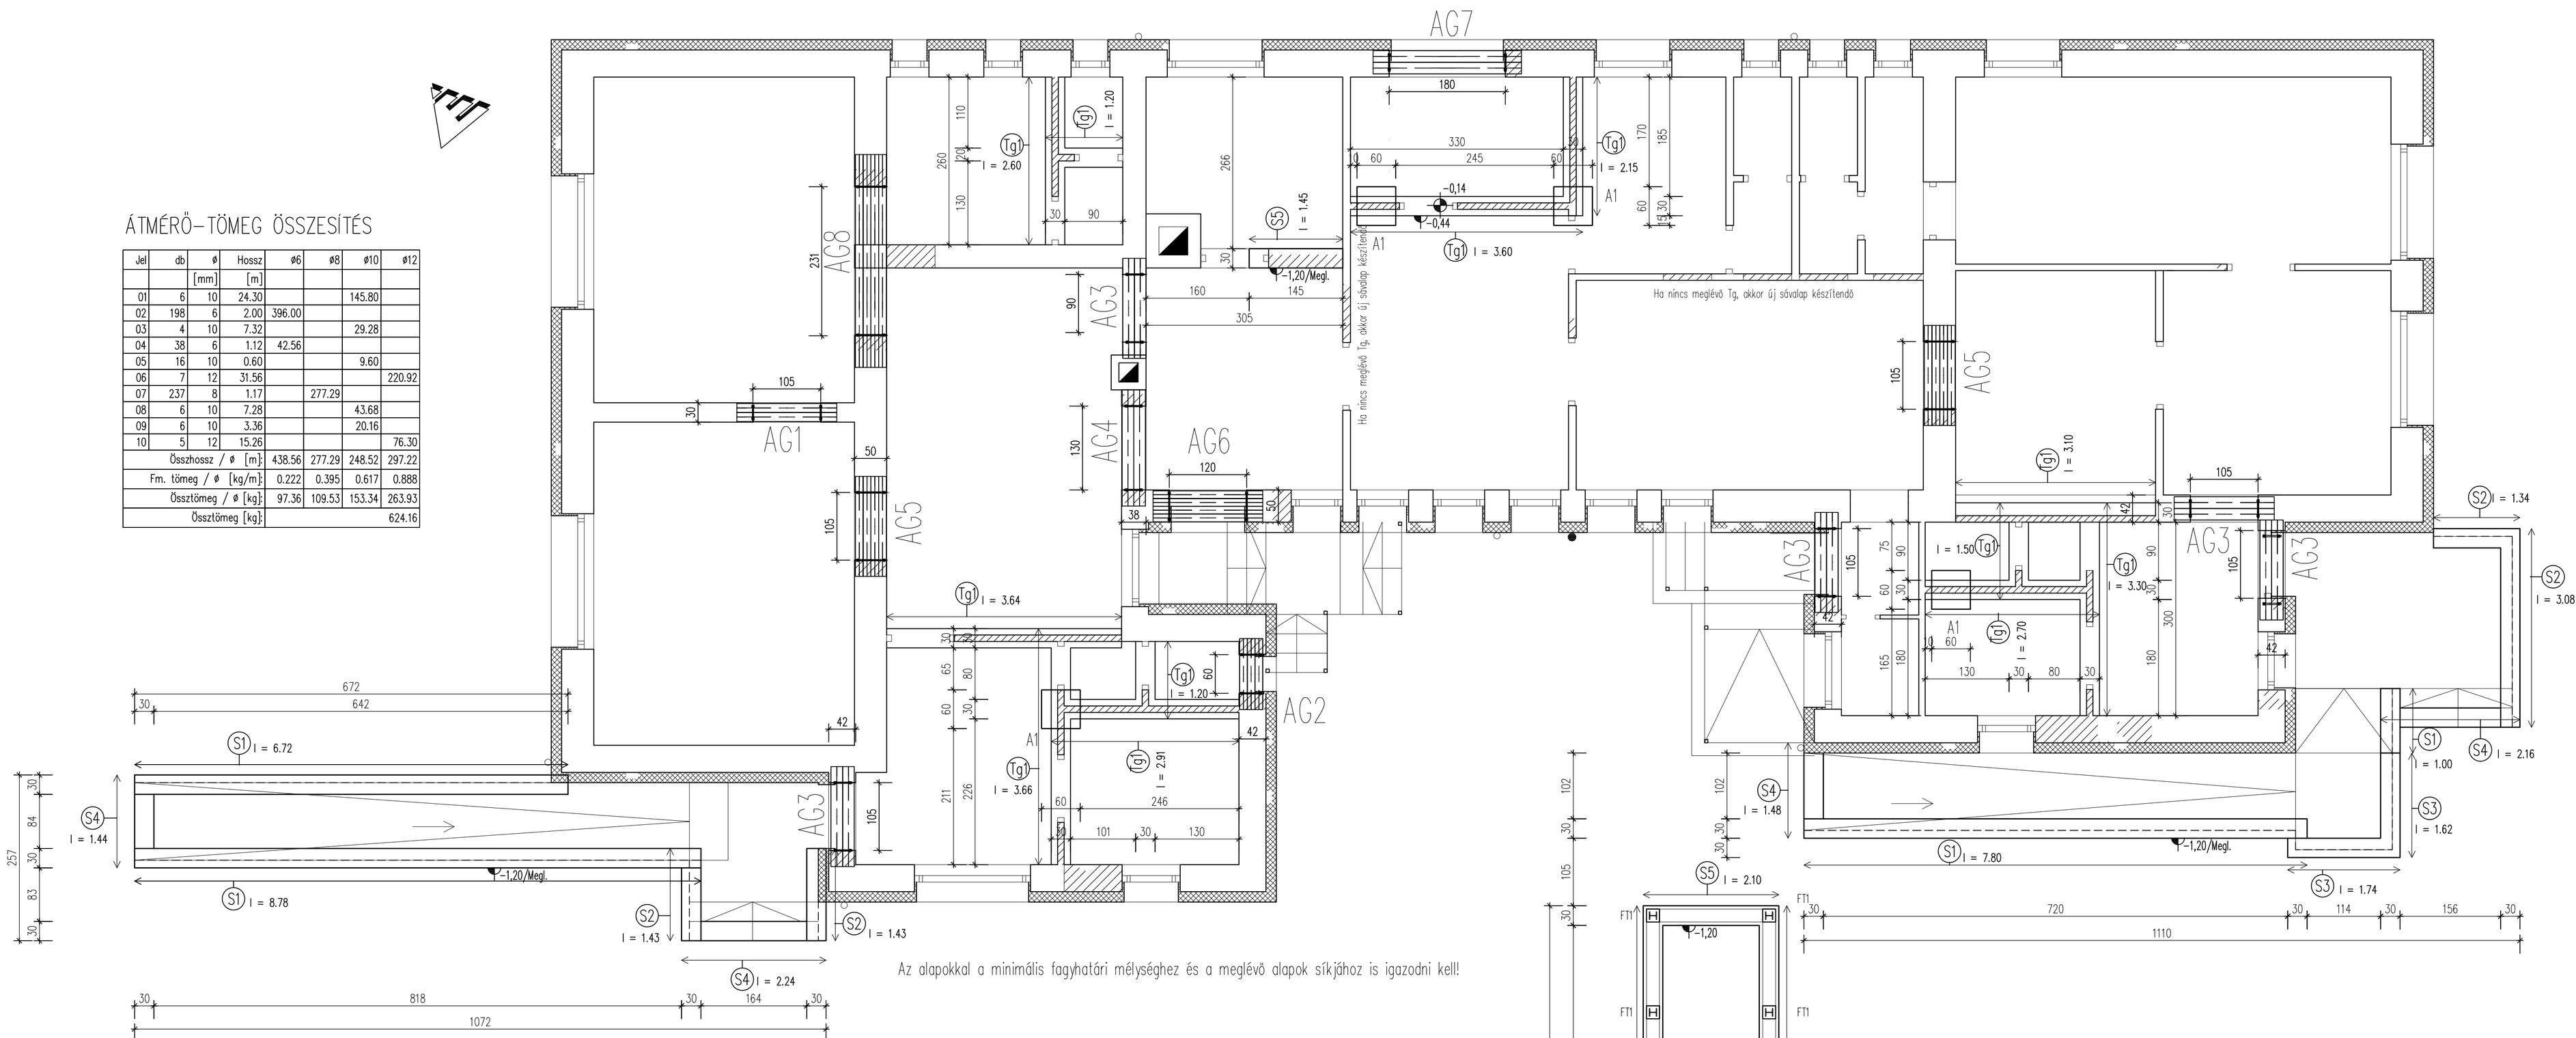

Az alapokkal a minimális fagyhatári mélységhez és a meglévő alapok síkjához is igazodni kell!

Anyagminőségek:

Alapozás
Beton (Sáv,pontalap): C25/30-XC2-24-F3
Beton (Tg,Tko): C25/30-XC2-24-F3
Szerelőbeton: C12/15-X0-32-F1
Betonacél Ø8-tól B500
Ø6 B240
Felszerkezet:
Beton: C25/30-XC1-24-F3
Betonacél Ø8-tól B500
Ø6 B240
Falazat: Rt10 Rh3 (N/mm2)

Betonacélok minimális hajlítási sugara:
Ø<=16mm vas esetén a hajlítási átmérő Dmin=4Ø
Ø>16mm vas esetén a hajlítási átmérő Dmin=7Ø

Betonacélok minimális távolsága:
emin= az alábbiak közül a legnagyobb:
Ø / 20 mm/ dmax+5mm (dmax:adalékanyag max.szemnagysága)

Megjegyzések,Alapozás:
TM:Nem készült.
Teherbíró talaj:
γ= kN/m3 ϕ= °c= kPa q_b= kPa
Drénezettlen nyírószílárdság: Cu: kPa
További értékek TM szerint.
Teherbíró szint: A meglévőkhöz igazítva.
Kitűzési szint:Építészterv szerint.
Max TV:
So4:
Agresszivitási osztály:
Kitűzés, illetve geometriai és magassági méretekre az építész terv az irányadó!
Teherbíró talajig mindig le kell menni!
Betontakarás talajban:40mm, egyéb helyen:25mm
Munkaterület és alapmunkaárok védelem kivitelező feladat.

Toldásszabály:
Betonacélok toldása: egy keresztmetszetben, egy oldalon maximum 50% toldható, toldási hossz: 60xD (vasátmérő)
Alsó vasak csak támasz felett toldhatóak, felsők csak mezőben!
A vasakat az elkészült zsaluzatban kell pontosan méretre szabni.

Megjegyzések,Felszerkezet:
Födém hasznos terhelésének alapértéke: 1,00 kN/m2
Kitűzés, illetve geometriai és magassági méretekre az építész terv az irányadó!
Betontakarás lemezeknél 20 mm, Ko/Kg/P/G/Ko:25mm
Külső térrel érintkező vb. lemezeken, gerendákon építész terv szerinti hőszigetelést kell beépíteni.
Betonacélok toldása: egy keresztmetszetben, egy oldalon maximum 50% toldható, toldási hossz: 50xD (vasátmérő)
Alsó vasak csak támasz felett toldhatóak, felsők csak mezőben!
A vasakat az elkészült zsaluzatban kell pontosan méretre szabni.

Acélszerkezet:

Anyagminőségek:
Acél:S235 (A38)
Hegesztés:II.o.foly.e.ív a=0.7v sarokvarrat.
Hegesztés minden illeszkedő élen.
Beton (S,Tko,TG): C30/37-XC2-XA2-32-F2
Csavarok: II.pontossági oszt.min 8.8

Megjegyzések:
Kitűzés, illetve geometriai és magassági méretekre az építész terv az irányadó!
Gyártás előtt helyszíni méretellenőrzés szükséges!
A tervek együtt kezelendőek az építész részletrajzokkal.
Szelvényméreteknél figyelembe kell venni a Tűzrendészeti Műszaki leírásban foglaltakat.
Felületvédelem építész műszaki leírás szerint.
Kivitelezés I.o.lakatos munka szerinti igényben.

ISO	__	Kiviteli tervdokumentáció - Szerzői jogvédelem alatt áll.	K- / 2017	
Tervező: Molnár Gábor Pál MMI okl.tervT-SZES1-154247	Építész: MMI Tervező Kft. Környezetvéd.szakért.	Megrendelő: Lövőpetri Község Önkormányzat	Fólia: Statika	Dátum: 2017-08	Arány/Dim: 1:50/25 m
KonstruPlan Bt. T: 20/9776116 www.konstruplan.hu C-15-000046		Egészségügyi alapellátás infrastruktúra fejlesztés. Lövőpetri Petőfi u.97.sz. 220. hrsz.			
		Alapozás és kiváltás	Kiadás: A	Rajz: S-1	