



Acél kiváltógerendák anyagkimutatás:
ACÉLSZELVÉNYEK

Jel	db	Szelvény	Minőség	Hossz	Szabvány	Tömeg	Tömeg	Össztömeg
				[mm]		[kg/m]	[kg/db]	[kg/pál]
1	2	HE A 140	S235JR	2050	---	24,66	50,56	101,11
2	4	HE B 120	S235JR	1700	DIN 1025 T2	26,69	45,38	181,52
3	4	HE B 120	S235JR	3300	DIN 1025 T2	26,69	88,09	352,37
4	8	HE B 120	S235JR	1550	DIN 1025 T2	26,69	41,38	331,02
5	3	HE B 120	S235JR	1100	DIN 1025 T2	26,69	29,36	88,09
6	2	HE A 180	S235JR	2300	---	35,52	81,70	163,40
7	10	HE A 180	S235JR	1550	---	35,52	55,06	550,60
8	2	HE A 180	S235JR	1800	---	35,52	63,94	127,88
						Össztömeg [kg]:		
						1886,0		


AC1 Acél kiváltó
M=1,25

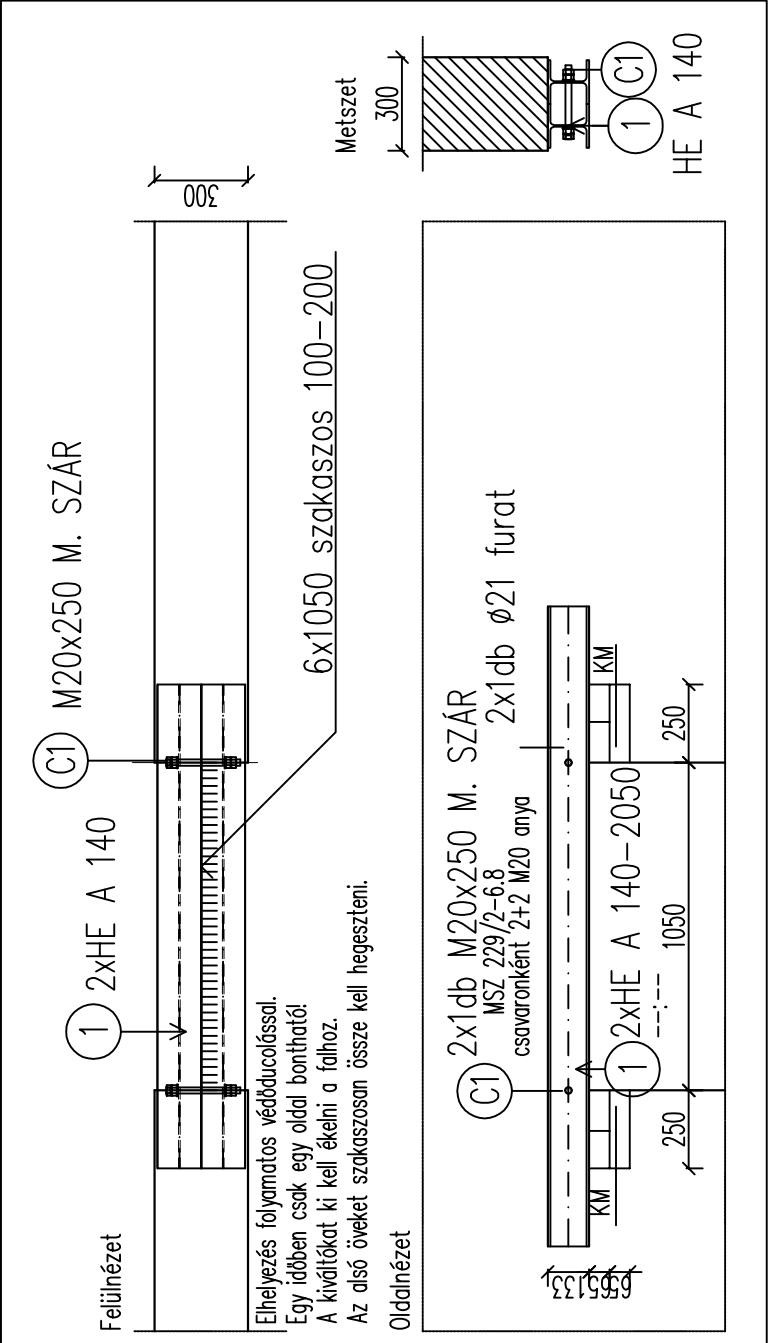


AC5 Acél kiváltó (2x)
M=1,25

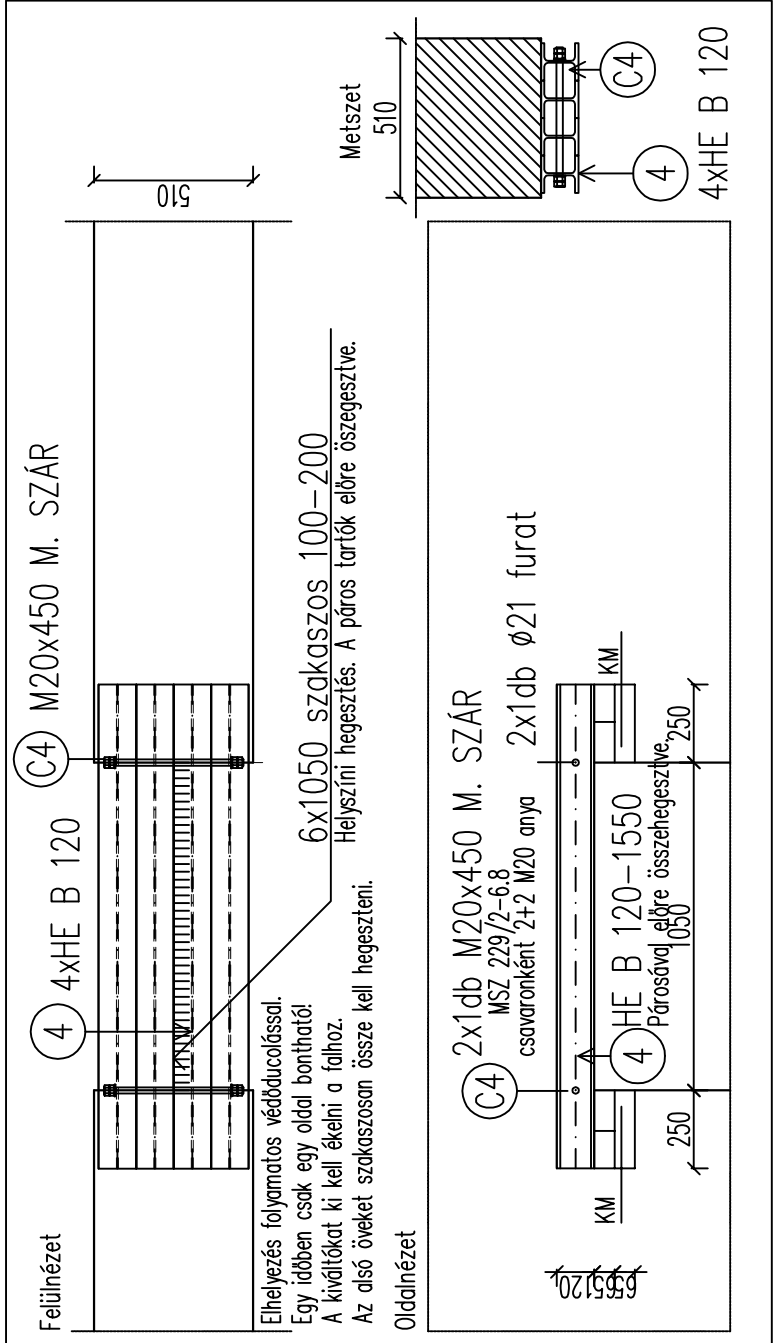


AC6 Acél kiváltó
M=1,25

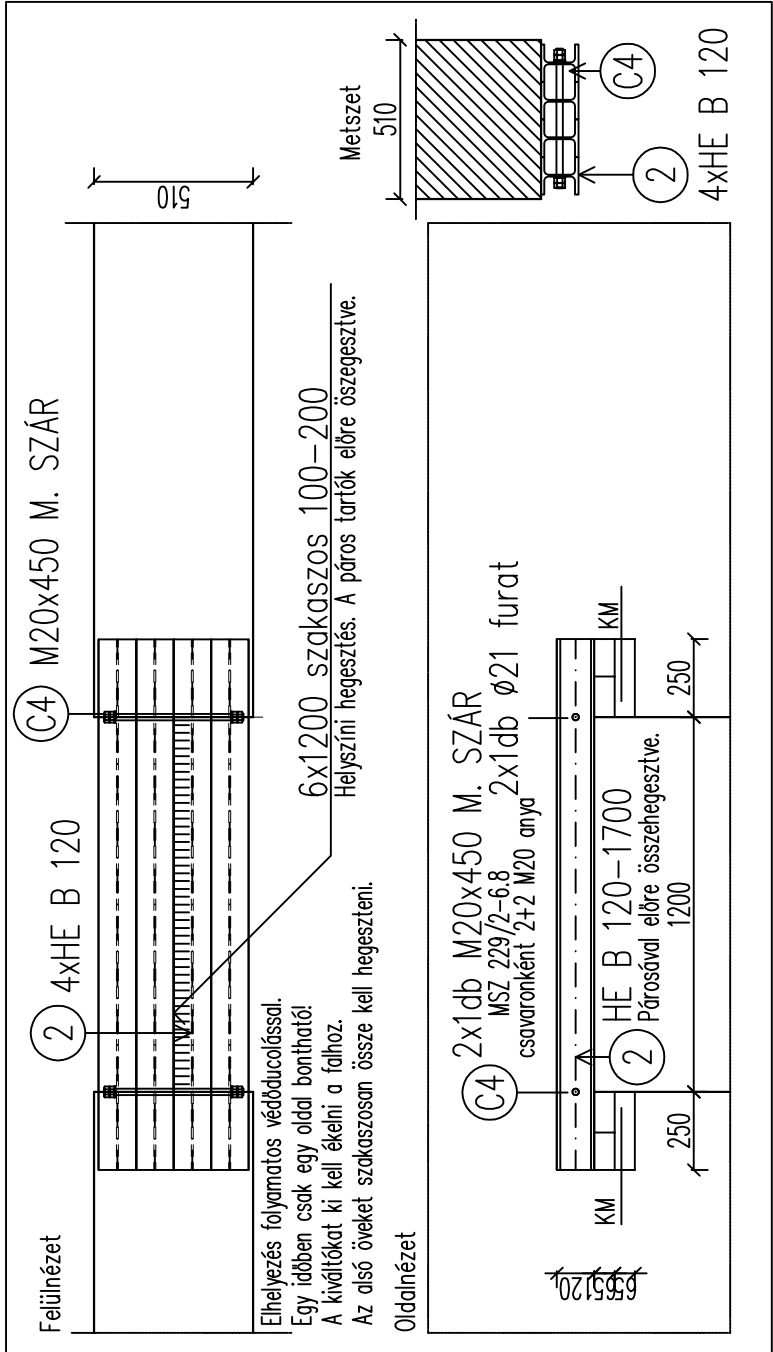


AC7 Acél kiváltó
M=1,25

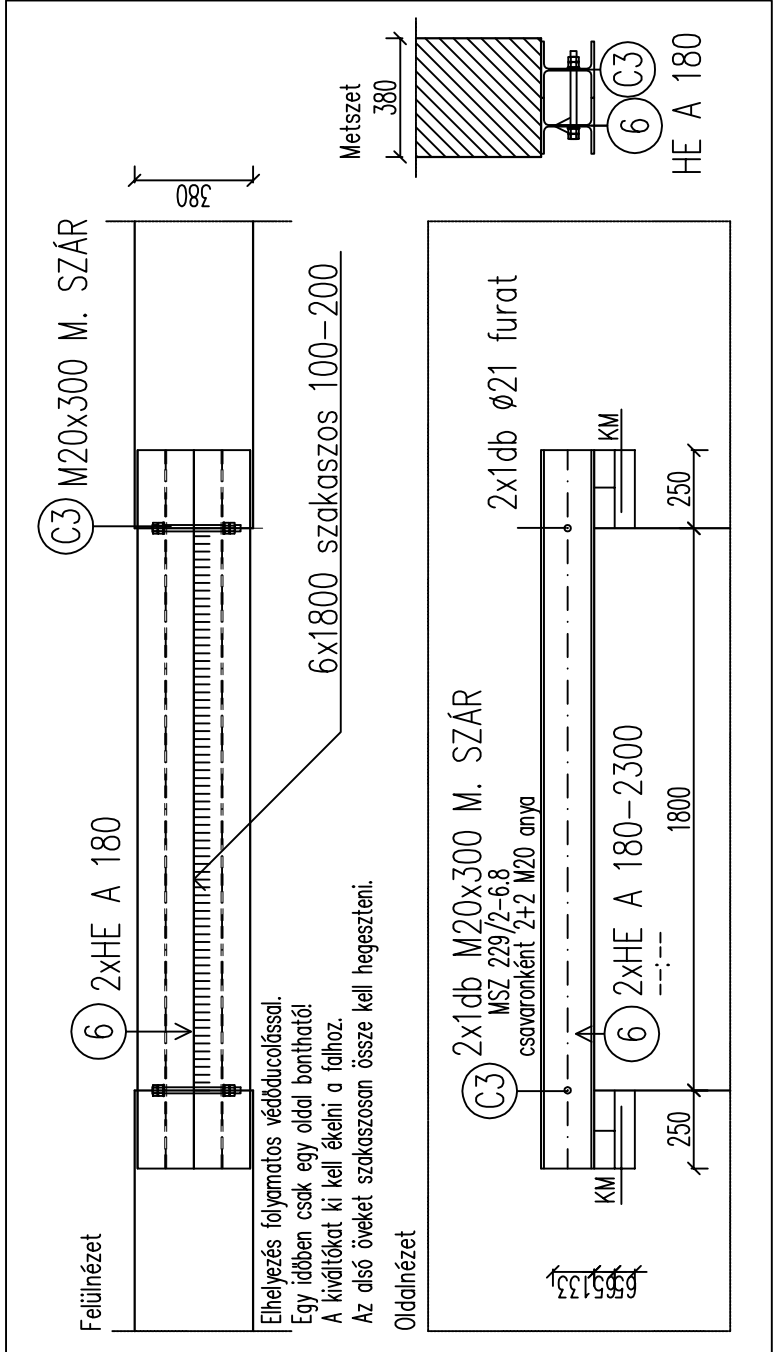

AC8 Acél kiváltó
M=1,25

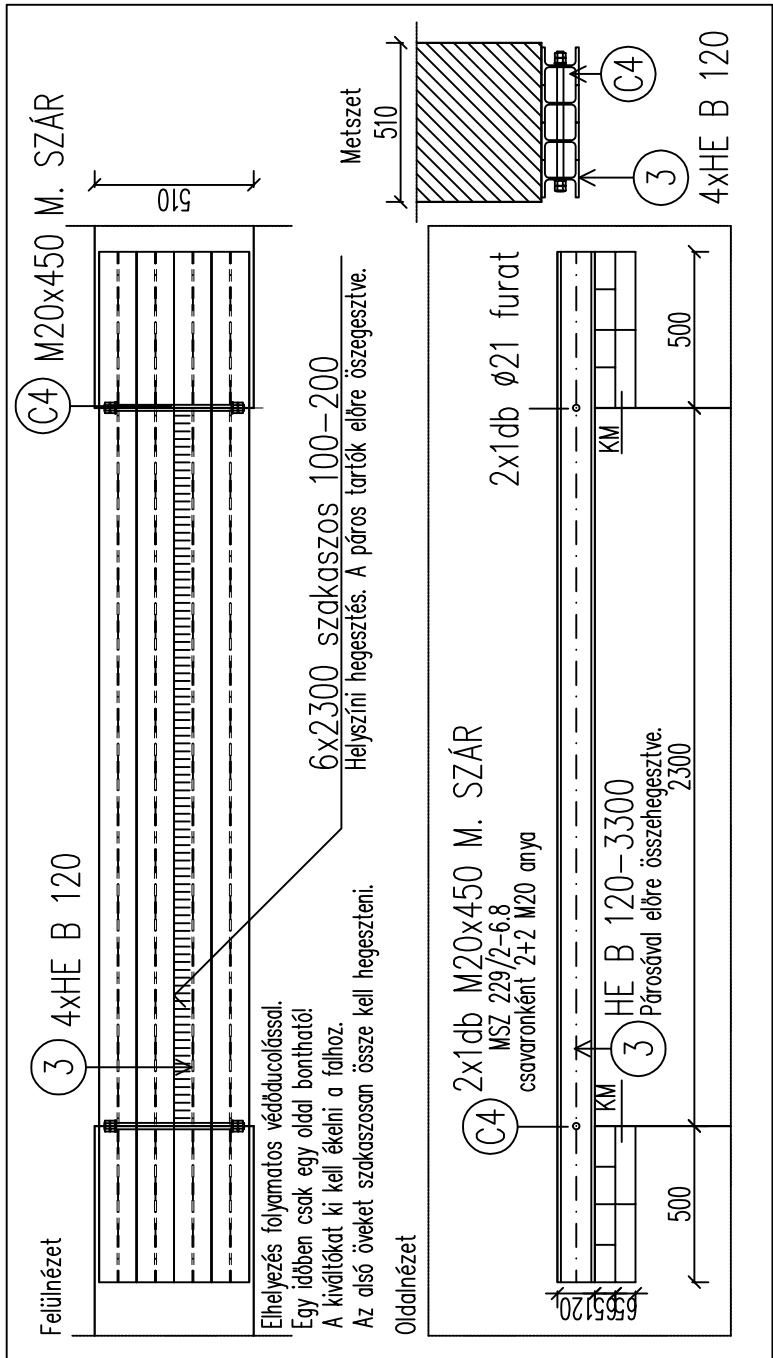


FT1 Talpszerelevény (8x)
M=1:10

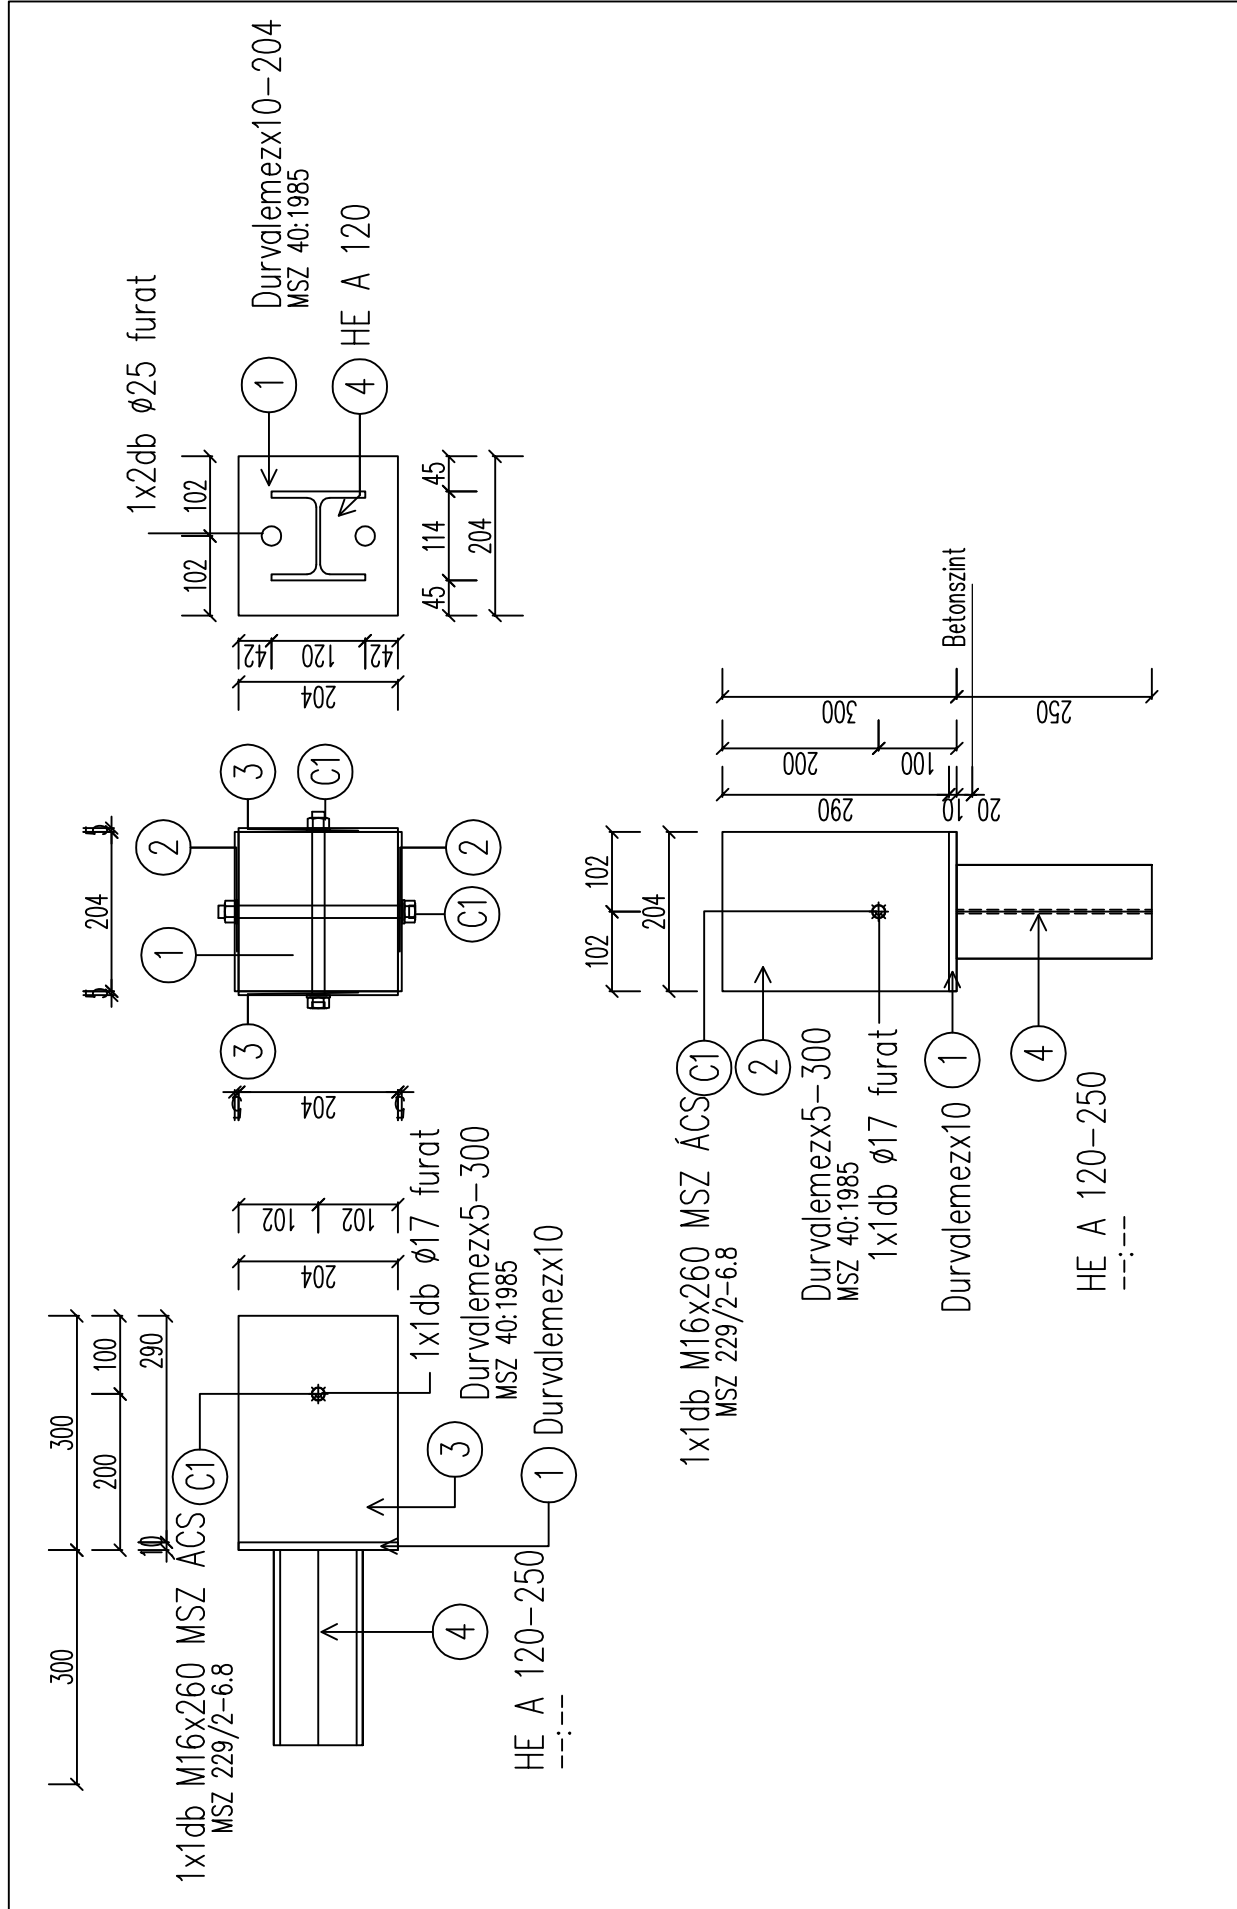


KÖTŐELEM

Jel	db	Megnevezés	Min.	Szabvány/Gyártó/katalógus
1	104	ANYA M20	6	Hallapú csavaranya (DIN 934-1988)
2	52	ALÁÍRET M20		Alátét (DIN 7989 C-1988)
C1	2	M20x250	6,8	Meretes Szár (DIN 975-1993)
C2	2	M20x400	6,8	Meretes Szár (DIN 975-1993)
C3	14	M20x300	6,8	Meretes Szár (DIN 975-1993)
C4	8	M20x450	6,8	Meretes Szár (DIN 975-1993)

AC3 Acél kiváltó (5x)
M=1,25

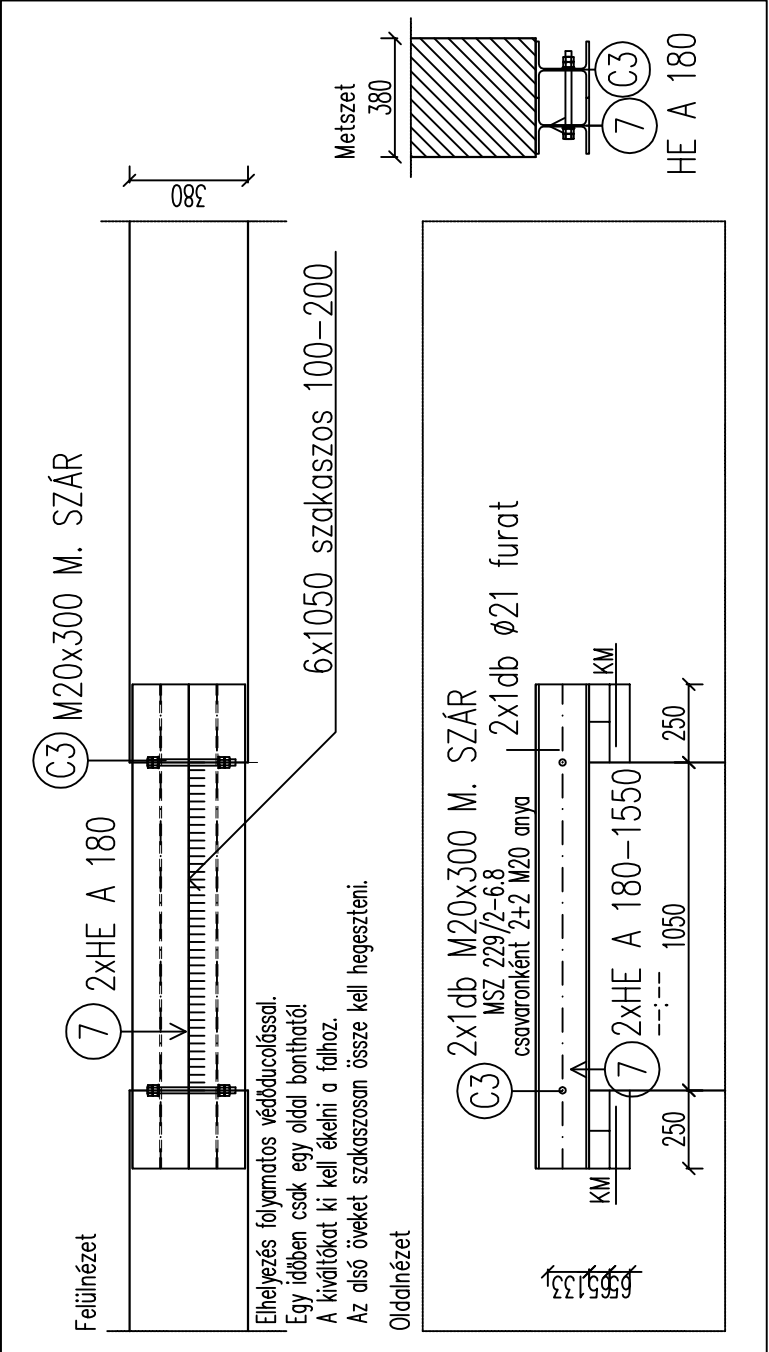

AC4 Acél kiváltó
M=1,25

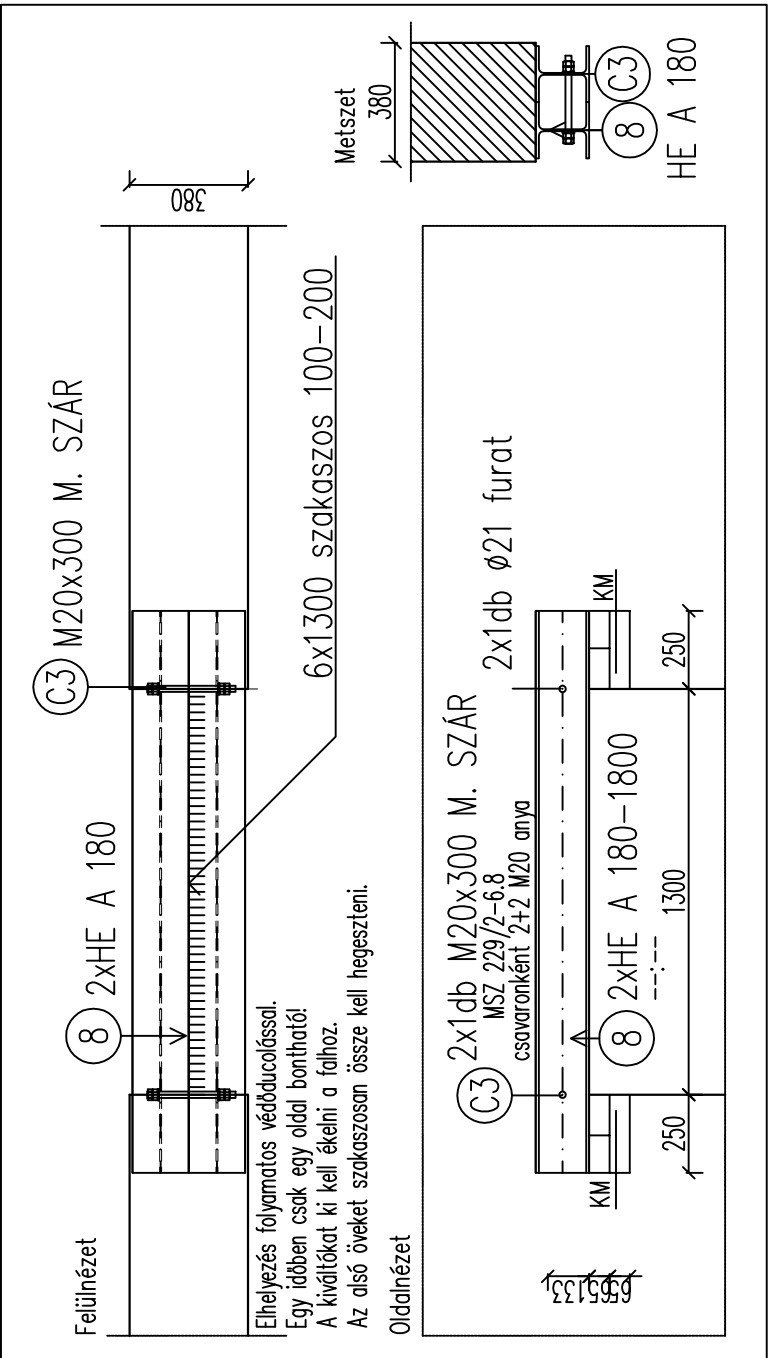

Acélszerkezet:

Anyaginövések:

Acél:S235
Hegesztés:Il.o.foly.e.iv.a=0,7v sarokvarrat.
Hegesztés minden illeszkedő élen.
Csavarok: Il.pontossági oszt.min 8.8

Megjegyzések:

Kitűzés, illetve geometriai és magassági méretekre az építész terv az irányadó!
Gyártás előtt helyszíni méretellenőrzés szükséges!
A tervek együtt kezelendőek az építész részletrajzokkal.
Szelvénymereteknél figyelembe kell venni a Tűzrendészeti Műszaki leírásban foglaltakat.
Felületvédelem építész műszaki leírás szerint.
Kivitelezés l.o.lakatos munka szerinti igényben.
Bármely módosítást előzetesen tervezőikkel egyeztetni kell!

ISO	---	Kiviteleti tervdokumentáció - Szerzői jogvédelem alatt áll.	K-	/ 2017
Tervező:	Molnár Gábor Pál	Építész:	Megrendelő:	Dátum
Ellátott:	Műt. Tervező Rt.	Lövöpart Kétszág Önkormányzat	Fóla:	2017-08
Ellátott:	Műt. Tervező Rt.	Lövöpart Kétszág Önkormányzat	Satalka	1:50/25 m
KonsztruPlan Bt.				
Egészségügyi alapellátás infrastruktúra fejlesztés.				
Lövöpart Pelfő u.97.sz. 220. hrsz.				
www.konsztruplan.hu				
C-15-000046				
Acélszerkezetek terve				Kiadás: A
				Rajz: S-2